


# Haus 2

für 32 Personen

Obere Etage

Zimmer Nummer 5, 6, 7, 11 und 13 haben jeweils ein Stockbett

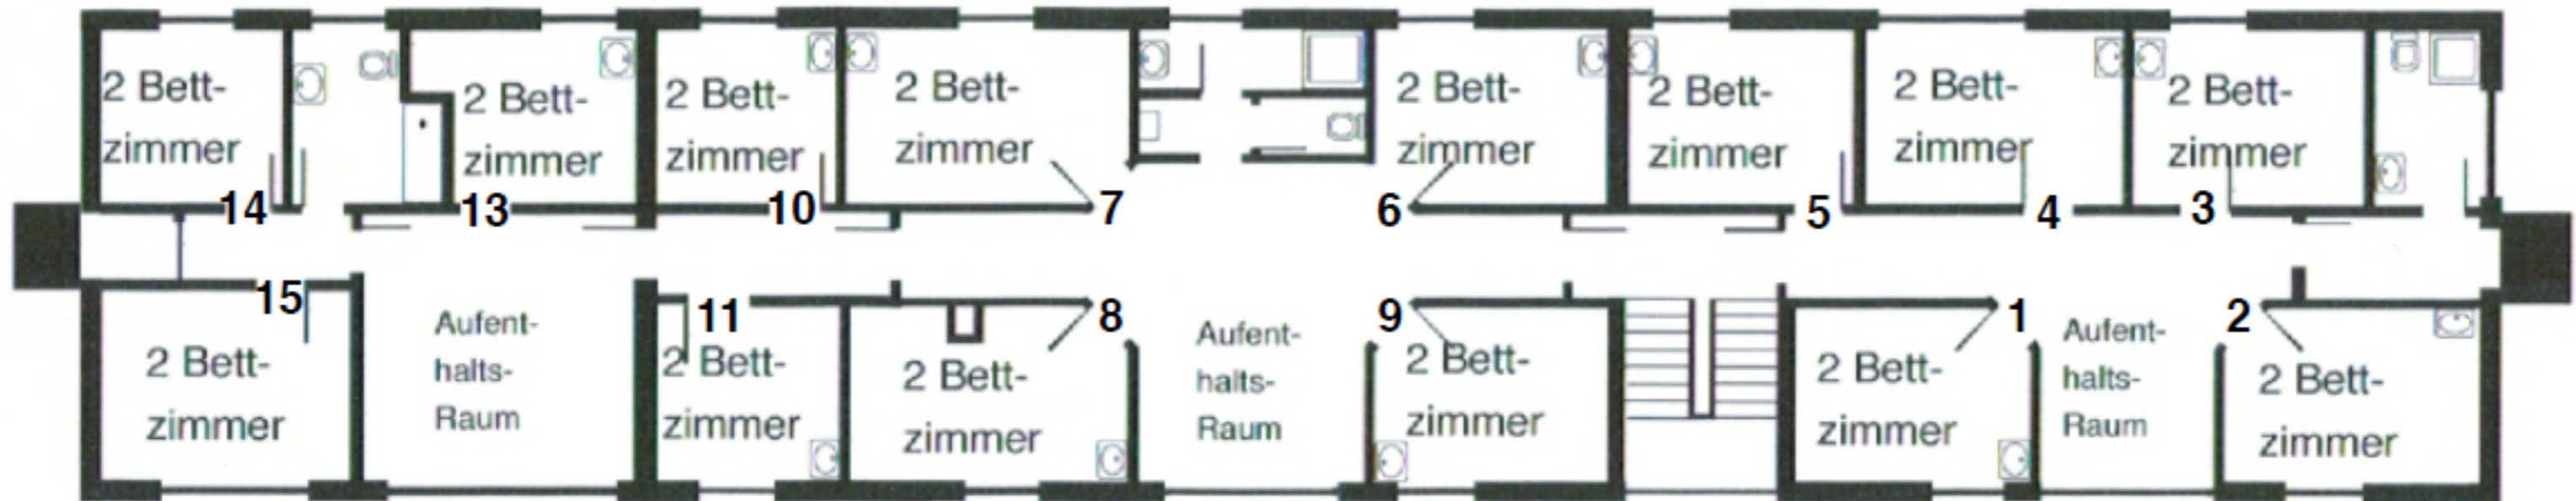

Untere Etage

